



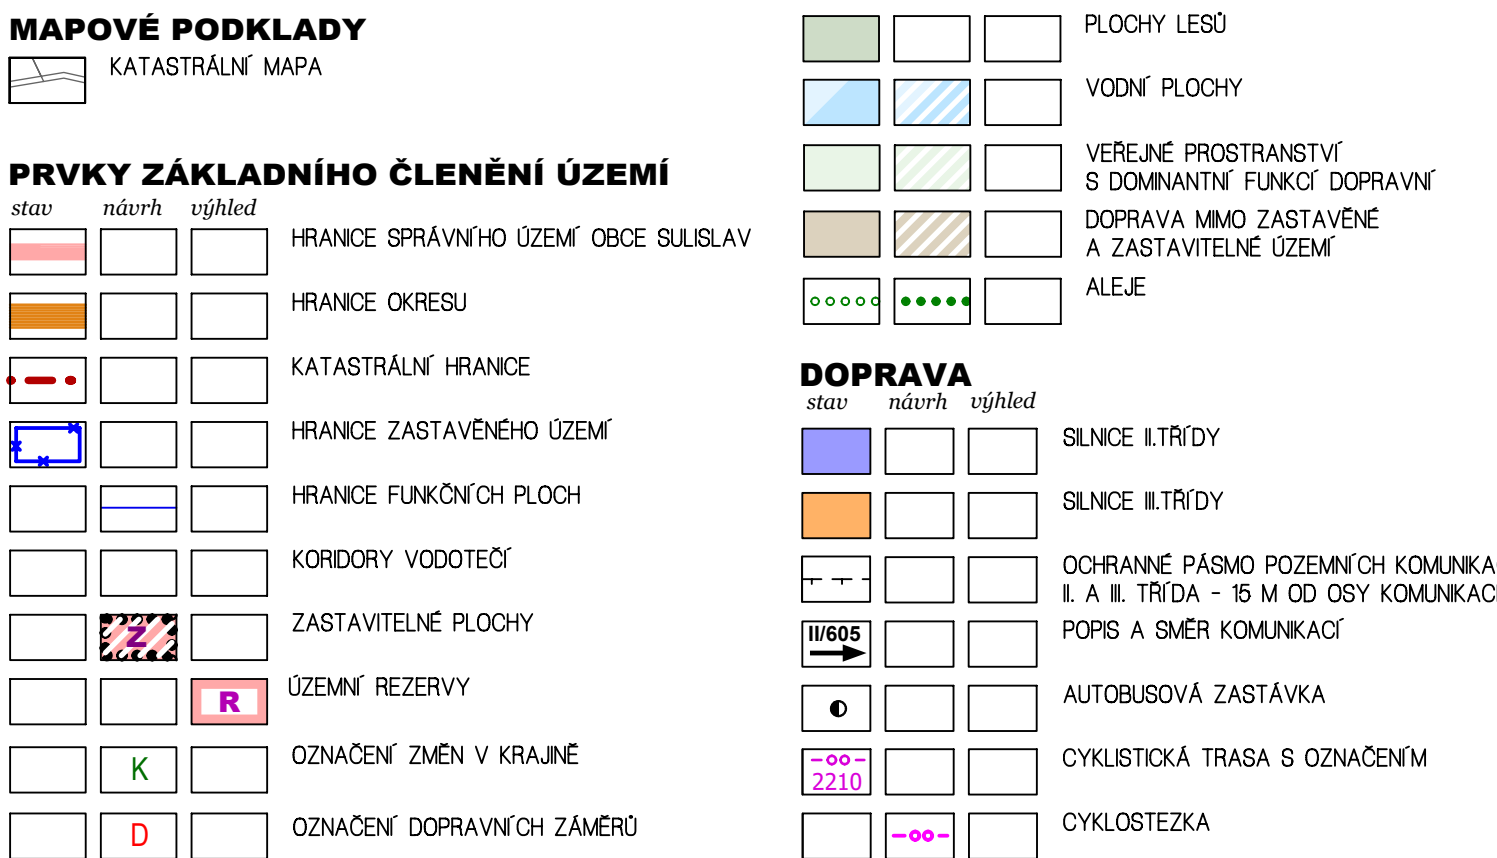

ÚZEMNÍ PLÁN SULISLAV

Úplné znění po změně č. 1

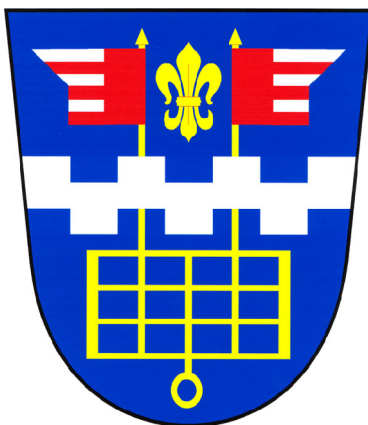

**POŘIZOVATEL ODBOR VÝSTAVBY A ÚZEMNÍHO PLÁNOVÁNÍ
MĚSTSKÉHO ÚŘADU STŘÍBRNO**

ZPRACOVATEL ARCHITEKTONICKÉ STUDIO HYSEK s.r.o.
DATUM ZPRACOVÁNÍ 05/2022

MĚŘÍTKO 1 : 2 000

**ING. ARCH. BLANKA HYSKOVÁ**

Vydáno Zastupitelstvem obce Sulislav
Nabytí účinnosti po změně č. 1 dne.....

MÚ Stříbro, odbor výstavby a územního plánování, Bc. Vladislav Hanzlíček, vedoucí odboru

KONCEPCE DOPRAVNÍ INFRASTRUKTURY N4