



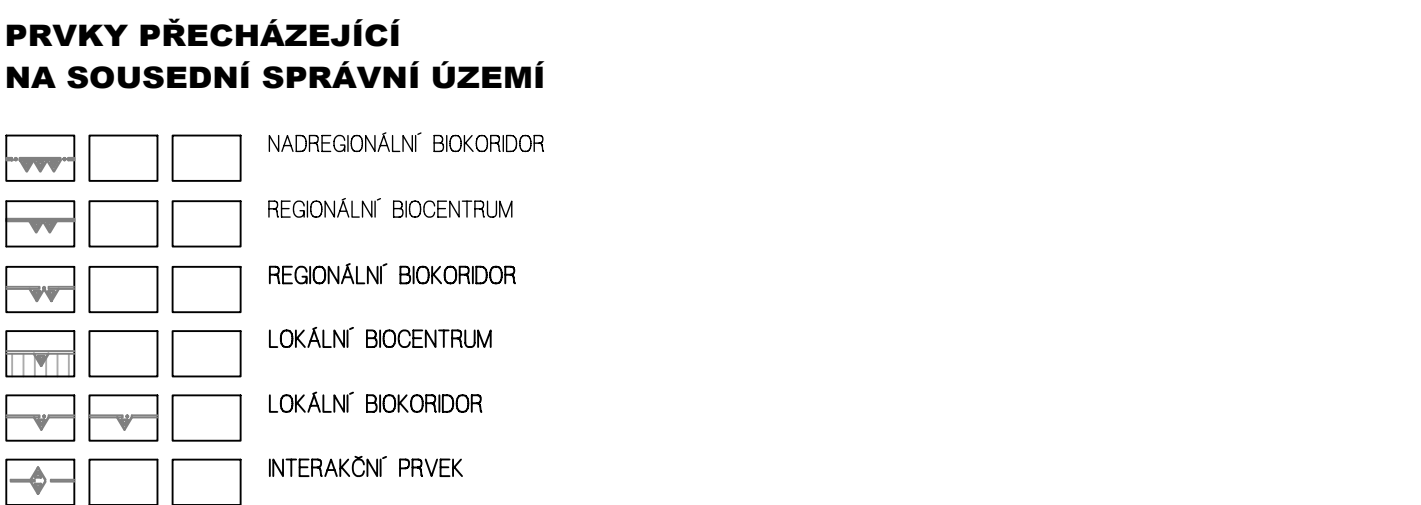

Úplné znění po změně č. 1

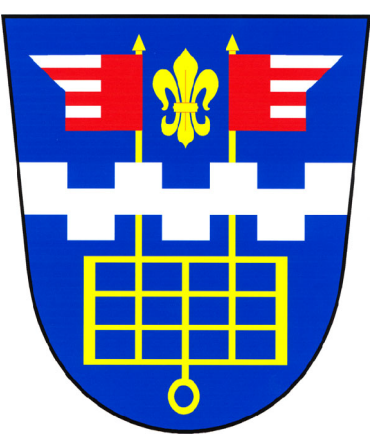

POŘIZOVATEL	ODBOR VÝSTAVBY A ÚZEMNÍHO PLÁNOVÁNÍ MĚSTSKÉHO ÚŘADU STŘIBRO
ZPRACOVATEL	ARCHITEKTONICKÉ STUDIO HYSEK s.r.o.
DATUM ZPRACOVÁNÍ	05/2022
MĚŘÍTKO	1 : 5 000

**ING. ARCH. BLANKA HYSKOVÁ**

Vydáno Zastupitelstvem obce Sulislav
Nabytí účinnosti po změně č. 1 dne.....

MÚ Stříbro, odbor výstavby a územního plánování, Bc. Vladislav Hanzlíček, vedoucí odboru

VÝKRES ZÁKLADNÍHO ČLENĚNÍ

N1