


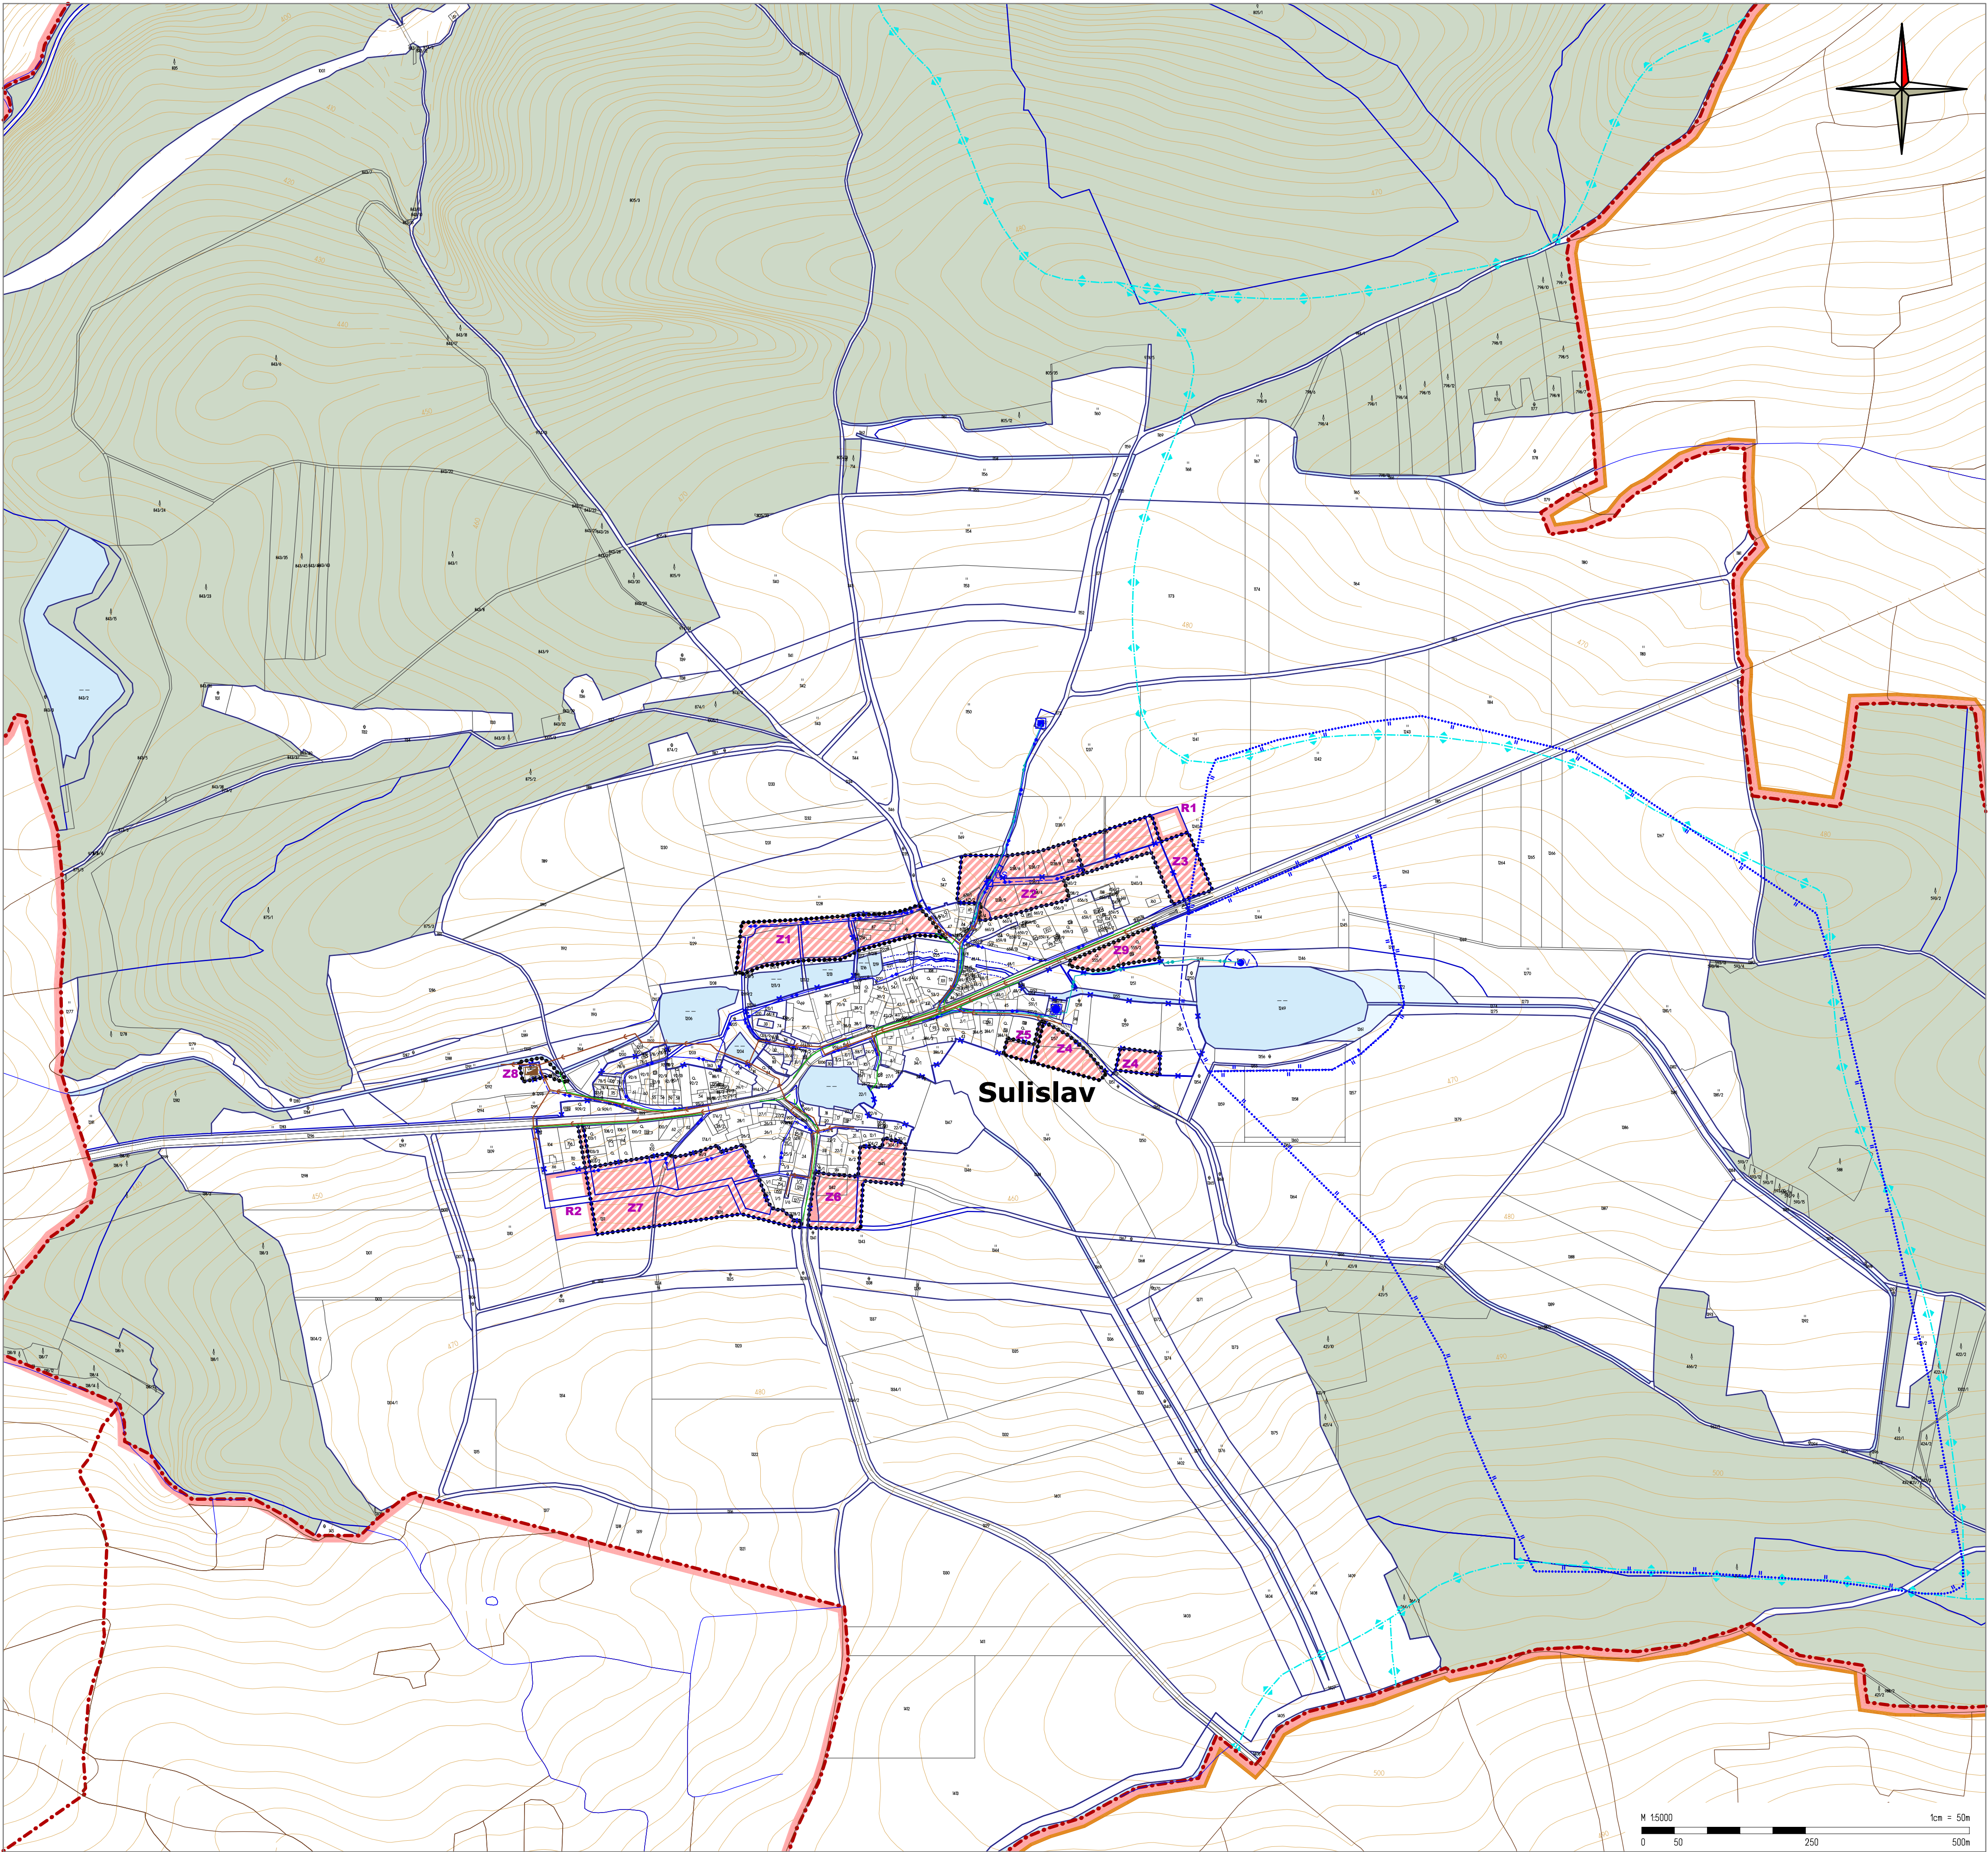

MAPOVÉ PODKLADY

	KATASTRÁLNÍ MAPA
	ZÁKLADNÍ MAPA ČR 1 : 10 000 VÝŠKOPIS
	DOPLŇKĚ KATASTRÁLNÍ MAPY VNĚ REŠENÉHO ÚZEMÍ - ZABAGED

PRVKY ZÁKLADNÍHO ČLENĚNÍ ÚZEMÍ

	návrh	vzhled	HRANICE SPRÁVNÍHO ÚZEMÍ OBCE SULISLAV
			HRANICE OKRESU
			KATASTRÁLNÍ HRANICE
			HRANICE ZASTAVĚNÉHO ÚZEMÍ
			HRANICE FUNKČNÍCH PLOCH
			KORIDORY VODOTEČÍ
			ZASTAVITELNÉ PLOCHY
			ÚZEMNÍ REZERVY
			PLOCHY LESŮ
			VODNÍ PLOCHY

Zásobování vodou

			VODNÍ ZDROJ
			PHO I. STUPNĚ PRO ZDROJ PITNÉ VODY
			PHO II. STUPNĚ - VNITŘNÍ PRO ZDROJ PITNÉ VODY
			PHO II. STUPNĚ - VNĚJŠÍ PRO ZDROJ PITNÉ VODY
			VÝTLAKOVÝ VODOVODNÍ ŘÁD
			ZÁSOBNÍ VODOVODNÍ ŘÁD
			ČERPACÍ TLAKOVÁ STANICE
			VODOJEM
			ÚPRAVNÁ VODY
			ROZVODÍ

OCHRANNÉ PÁSMO VODOVODNÍHO ŘÁDU
1,5 M NA OBE STRANY OD LÍCE POTRUBÍ


Odkanalizování

			SPLASKOVÁ KANALIZACE
			DEŠŤOVÁ KANALIZACE
			ČISTÍRNA ODPADNÍCH VOD

OCHRANNÉ PÁSMO KANAL. STOK :
DO DN 500 - 1,5 M NA OBE STRANY
OCHRANNÉ PÁSMO ČOV - 20M

ÚZEMNÍ PLÁN SULISLAV

Úplné znění po změně č. 1

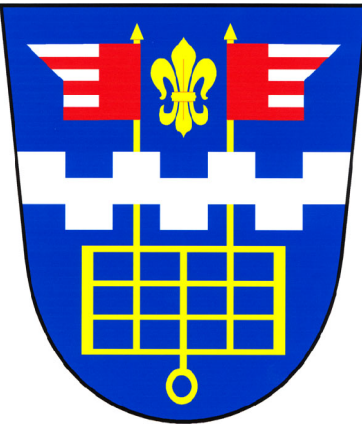

POŘIZOVATEL ODBOR VÝSTAVBY A ÚZEMNÍHO PLÁNOVÁNÍ
MĚSTSKÉHO ÚŘADU STŘÍBRŮ
ZPRACOVATEL ARCHITEKTONICKÉ STUDIO HYSK s.r.o.
DATUM ZPRACOVÁNÍ 05/2022
MĚŘÍTKO 1 : 5 000



ING. ARCH. BLANKA HYSKOVÁ

Vydáno Zastupitelstvem obce Sulislav
Nabytí účinnosti po změně č. 1 dne.....

MÚ Stříbro, odbor výstavby a územního plánování, Bc. Vladislav Hanzlíček, vedoucí odboru

KONCEPCE TECHNICKÉ INFRASTRUKTURY
ZÁSOBOVÁNÍ VODOU, ODKANALIZOVÁNÍ